



ÚPN-O LÚČKY TECHNICKÁ INFRAŠTRUKTÚRA NÁVRH - ZMENA A DOPLNOK Č.1 m1:2000

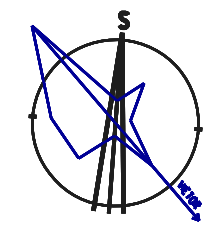

HLAVNÍŘEŠITELIA:	ING.ARCH. PETER NEZVAL, ING.ARCH. RÓBERT TOMAN	ARCHITEKTONICKÉ ATELÉRY	AUT
ZODP.PROJ.:	ING.ARCH. PETER NEZVAL, ING. NATAŠA PAULÍNOVÁ, KAROL KOLLÁR	ING.ARCH. PETER NEZVAL ŠIBRSKÉHO 3.010 OI ŽILINA AUTORIZOVANÝ ARCHITEKT 0261 AA 1234 ateliér: OIO OI ŽILINA, ŽITNÁ 13 tel/fax:041/7100093351-3 peter.nezval@aut.sk	
VYPRACOVAL:	ING.ARCH. RÓBERT TOMAN	STUPEŇ: NÁVRH	
OBSTARÁVATEL:	ING.ARCH. JÁN BURIAN	MIERKA: 1 : 2 000	DÁTUM: 08/2008
OBJEDNÁVATEL:	OBEC LÚČKY	FORMÁT: A0 A3	Č.V.: 05
NÁZOV:	ÚZEMNÝ PLÁN OBCE LÚČKY NÁVRH - ZMENA A DOPLNOK Č.1		
OBSAH:	VÝKRES RIŠENIA VER. TECHNICKÉHO VYBYVENIA VODNÉ HOSPODÁRSTVO, ENERGETIKA A TELEKOM.		

VODNÉ HOSPODÁRSTVO

- PRÍRODNÉ POTRUBIE VODOVODU
- ZÁSOBNÉ POTRUBIE VODOVODU
- ROZVODNÁ SIĚ VODOVODU
- ROZVODNÁ SIĚ VODOVODU NA REKONŠTRUKCIU
- VODOJEM
- ČERPACIA STANICA
- ATS (NA ZERUŠENIE)
- VODÁRENSKÝ ZDROJ
- ZDROJ PRÍRODNEJ LIEČIVEJ VODY
- ZDROJ TERMÁLNEJ VODY
- OCHRANNÉ PÁSMO I. STUPŇA VODÁRENSKÉHO ZDROJA
- OCHRANNÉ PÁSMO I. STUPŇA ZDROJA PRÍRODNEJ LIEČIVEJ VODY
- ZÁSOBOVANIE PITNOU VODOU PRIAMO Z VDJ KALAMENY
- ZÁSOBOVANIE CEZ AT STANICU
- ZÁSOBOVANIE Z VODÁRENSKÝCH ZDROJOV PLIEŠKY
- ZÁSOBOVANIE Z VODOVODU KÉPELOV
- SÚKROMNÝ VODOVOD
- ZBERAČ SPLAŠKOVEJ KANALIZÁCIE
- ZBERAČ ODPADOVÝCH MINERÁLNYCH VÔD
- ČOV LÚČKY
- ÚPRAVA TOKU
- BREHOVÁ STROMOVÁ VEGETÁCIA
- ÚPRAVA BREHOV POPÍNAVOU VEGETÁCIU
- VSAKOVACIPÁS
- HORNÁ HRANICA TLAKOVÉHO PÁSMO VDJ LÚČKY

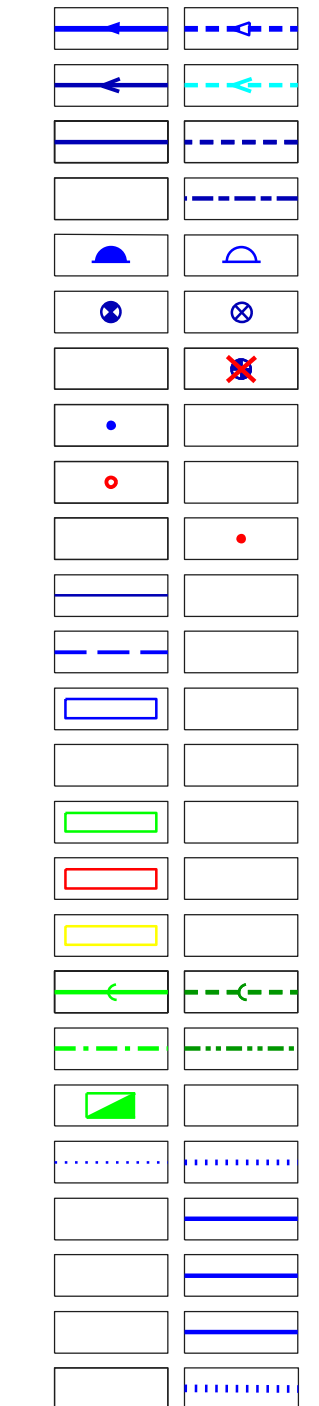

legendo

ENERGETIKA A TELEKOMUNIKÁCIE

- VN 22 KV VEDENIE (O.P. 10 M)
- VN 22 KV KÁBEL (O.P. 1 M)
- TRAFOSTANICA STOŽIAROVÁ / KOMPAKTNÁ
- VYKONÁVANÉ VYKONÁVANÁ - KIOSKOVÁ
- STL PLYNOVOD 0,1 MPa
- ZMENA PRIEMERU POTRUBIA PE
- DOREGULOVACIA STANICA STL/NTL
- CENTRÁLNA KOTOLŇA
- CENTRÁLNA KOTOLŇA - NÁVRH NA ZRUŠENIE
- PAROVOD - NÁVRH NA ZRUŠENIE
- VYMENNÍKOVÁ STANICA - NÁVRH NA ZRUŠENIE
- OBJEKTOVÁ KOTOLŇA
- TEPLOVOD
- PRÍPOJNÝ OPTICKÝ KÁBEL
- DIGITÁLNA ÚSTREDŇA
- POŠTA
- MESTNÝ TELEFÓNNY KÁBEL
- ZÁVESNÝ TELEFÓNNY KÁBEL
- ÚČASTNICKÝ ROZVÁDZAČ
- POČET PRÍPOJOVACÍCH VEDENÍ
- PRELOŽENIE SIETI TECHNICKEJ INFRAŠTRUKTÚRY DO NOVEJ POLOHY
- OCHRANNÉ PASMÁ VŠETKYCH DRUHOV
- HRANICA ZASTAVANÉHO ÚZEMIA
- HRANICA KATASTRÁLNEHO ÚZEMIA
- HRANICA RIŠENÉHO ÚZEMIA DOPLNKU Č.1

STAV NÁVRH

