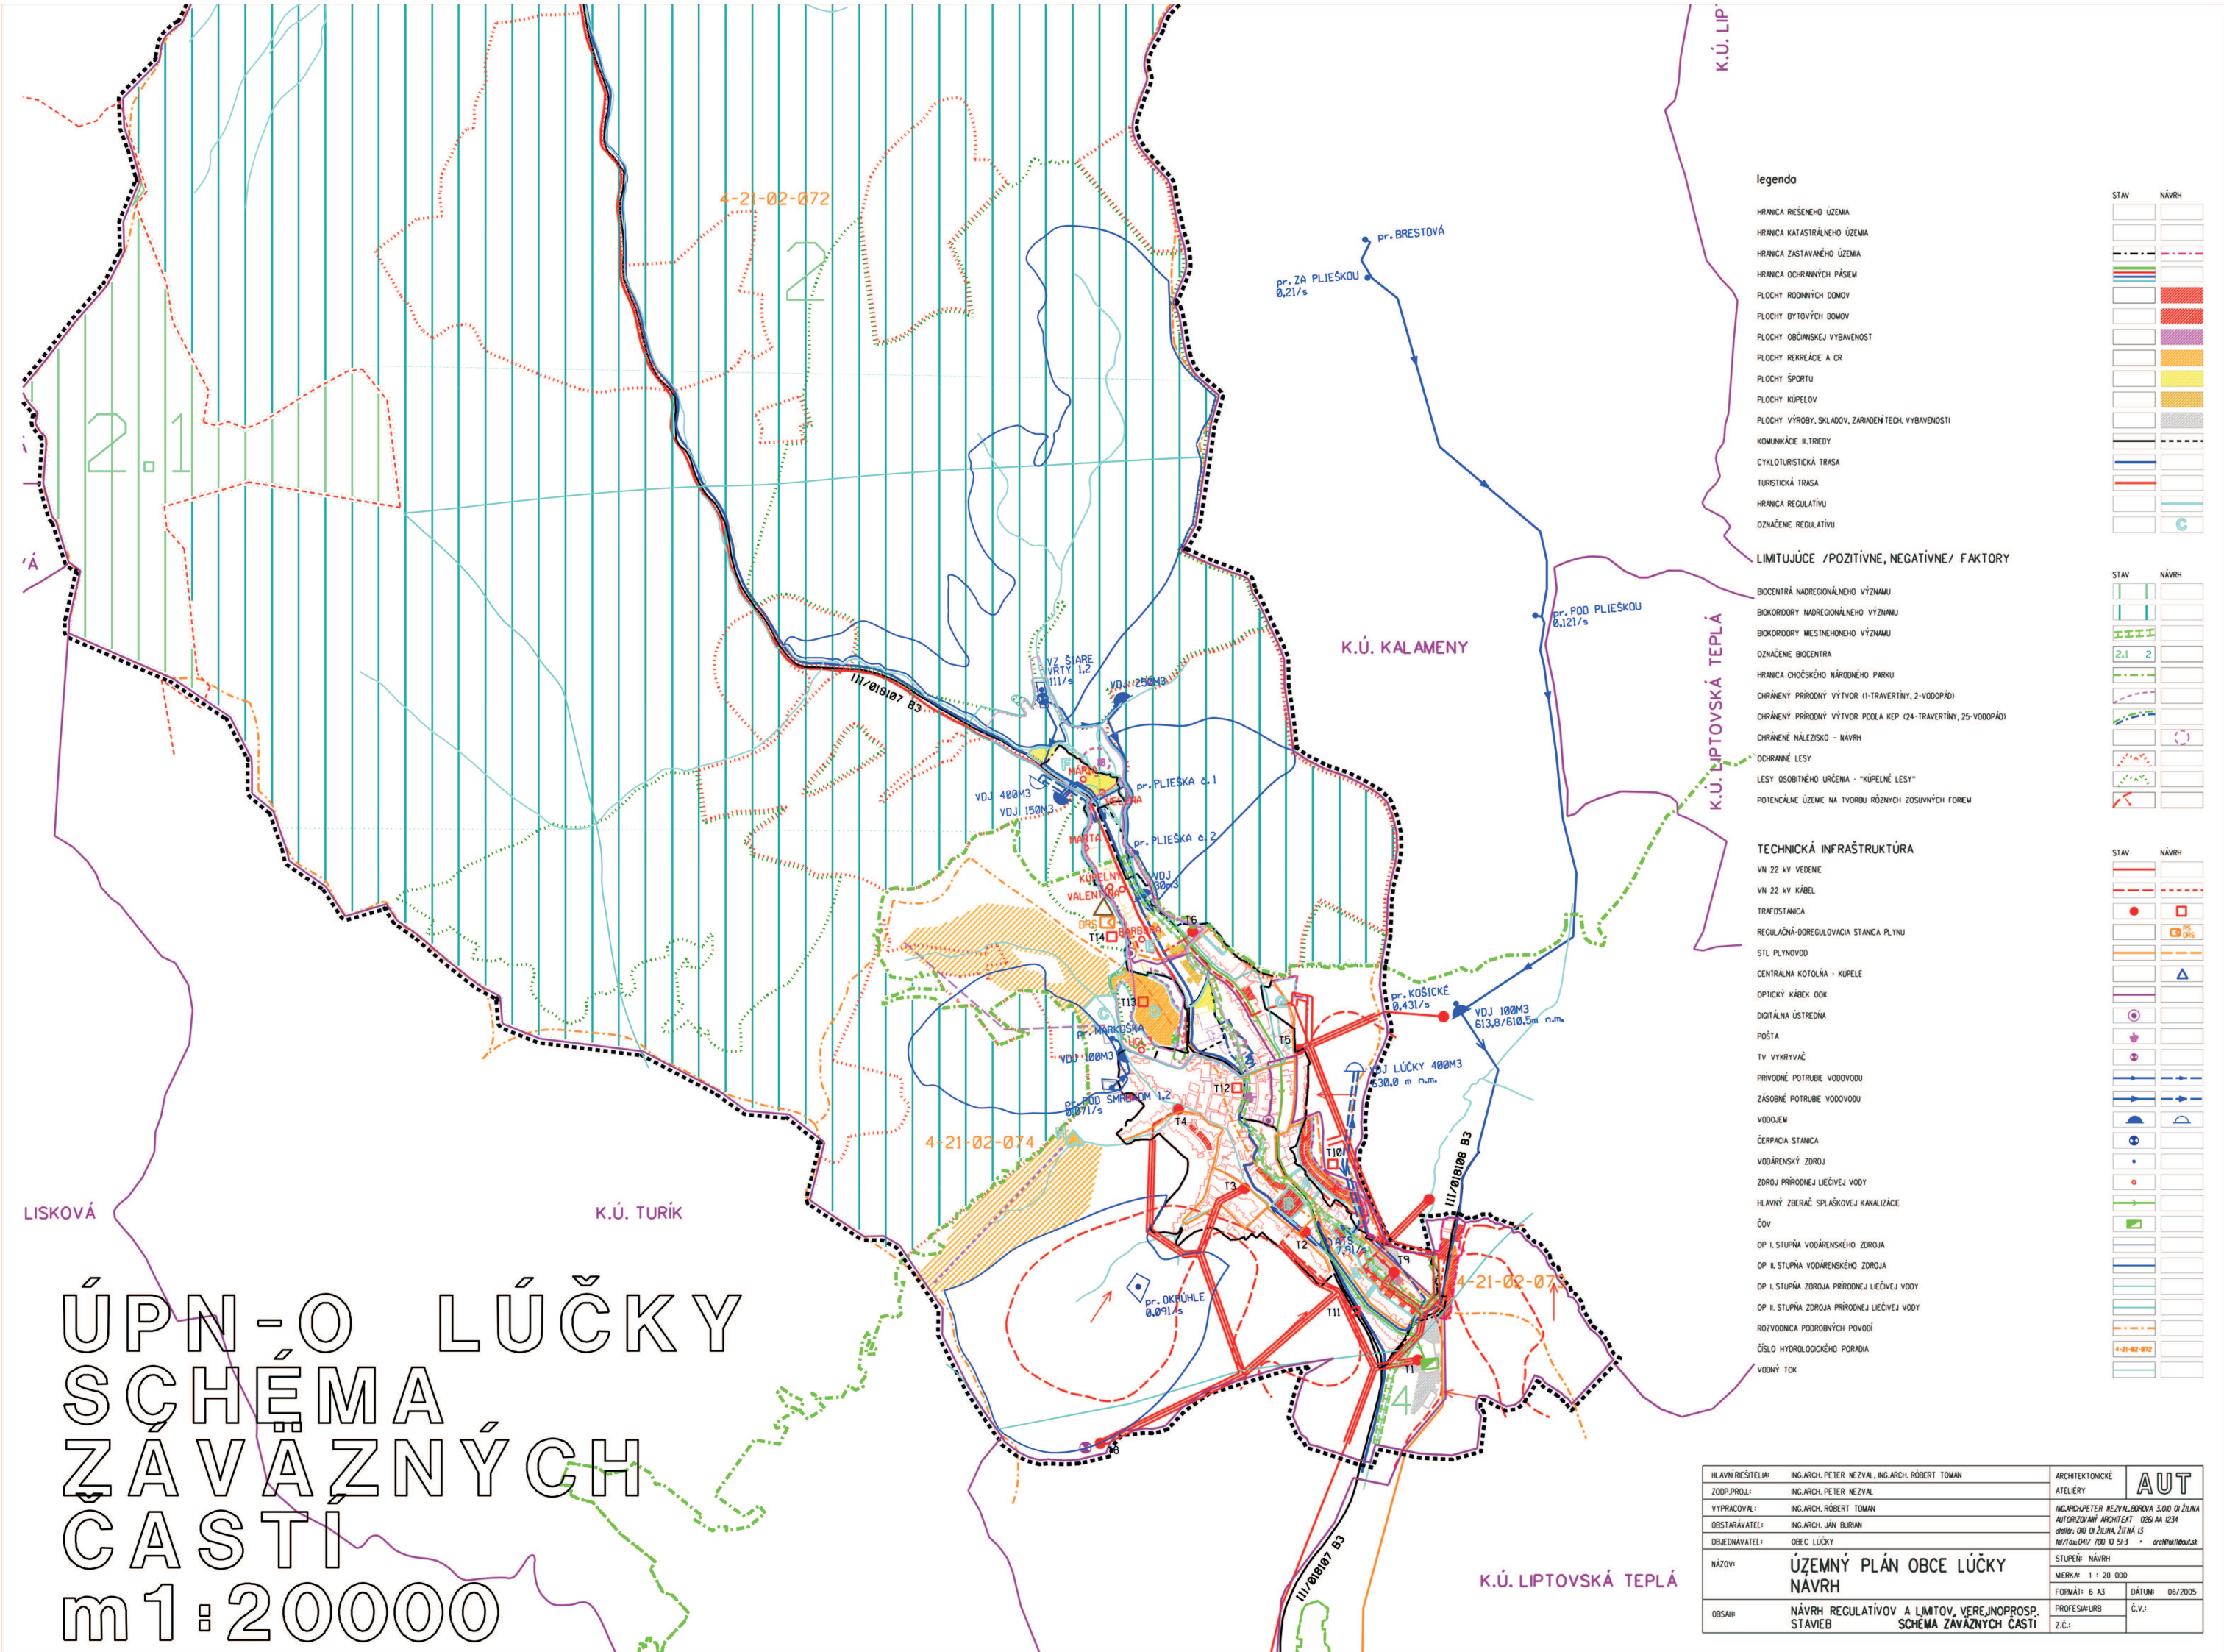

ÚPN-O LÚČKY SCHÉMA ZÁVÄZNÝCH ČASTÍ m1:20000

legenda

	STAV	NÁVRH
HRANICA RIEŠENÉHO ÚZEMIA		
HRANICA KATASTRÁLNEHO ÚZEMIA		
HRANICA ZASTAVANÉHO ÚZEMIA		
HRANICA OCHRANNÝCH PÁSIEM		
PLOCHY RODINNÝCH DOMOV		
PLOCHY BYTOVÝCH DOMOV		
PLOCHY OBČIANSKEJ VYBAVENOSTI		
PLOCHY REKREÁCIE A CR		
PLOCHY ŠPORTU		
PLOCHY KÚPELOV		
PLOCHY VÝROBY, SKLADOV, ZARIADENÍ TECH. VYBAVENOSTI		
KOMUNIKÁCIE III.TRIEDY		
CYKLOTURISTICKÁ TRASA		
TURISTICKÁ TRASA		
HRANICA REGULATÍVU		
OZNAČENIE REGULATÍVU		C

LIMITUJÚCE /POZITÍVNE, NEGATÍVNE/ FAKTORY

	STAV	NÁVRH
BIOCENTRÁ NADREGIONÁLNEHO VÝZNAMU		
BIOKORIDORY NADREGIONÁLNEHO VÝZNAMU		
BIOKORIDORY MIESTNEHONEHO VÝZNAMU		
OZNAČENIE BIOCENTRA		2.1 2
HRANICA CHOČSKÉHO NÁRODNÉHO PARKU		
CHRÁNENÝ PRÍRODNÝ VÝTVOR (1-TRAVERTÍNY, 2-VODOPÁD)		
CHRÁNENÝ PRÍRODNÝ VÝTVOR PODĽA KEP (24-TRAVERTÍNY, 25-VODOPÁD)		
CHRÁNENÉ NÁLEZISKO - NÁVRH		
OCHRANNÉ LESY		
LESY OSOBITNÉHO URČENIA - "KÚPEĽNÉ LESY"		
POTENCIÁLNE ÚZEMIE NA TVORBU RÔZNYCH ZOSUVNÝCH FOREM		

TECHNICKÁ INFRAŠTRUKTÚRA

	STAV	NÁVRH
VN 22 kV VEDENIE		
VN 22 kV KÁBEL		
TRAFOSTANICA		
REGULAČNÁ-DOREGULOVACIA STANICA PLYNU		ORS
STL PLYNOVOD		
CENTRÁLNA KOTOLŇA - KÚPELE		
OPTICKÝ KÁBEK OOK		
DIGITÁLNA ÚSTREDŇA		
POŠTA		
TV VYKRYVAČ		
PRIVODNÉ POTRUBIE VODOVODU		
ZÁSOBNÉ POTRUBIE VODOVODU		
VODOJEM		
ČERPACIA STANICA		
VODÁRENSKÝ ZDROJ		
ZDROJ PRÍRODNEJ LIEČIVEJ VODY		
HLAVNÝ ZBERAČ SPLAŠKOVEJ KANALIZÁCIE		
ČOV		
OP I. STUPŇA VODÁRENSKÉHO ZDROJA		
OP II. STUPŇA VODÁRENSKÉHO ZDROJA		
OP I. STUPŇA ZDROJA PRÍRODNEJ LIEČIVEJ VODY		
OP II. STUPŇA ZDROJA PRÍRODNEJ LIEČIVEJ VODY		
ROZVODNICA PODROBNÝCH POVODÍ		
ČÍSLO HYDROLOGICKÉHO PORADIA		4-21-02-072
VODNÝ TOK		

HLAVNÍ RIEŠITELIA:	ING.ARCH. PETER NEZVAL, ING.ARCH. RÓBERT TOMAN	ARCHITEKTONICKÉ ATELIÉRY	AUT
ZODP.PROJ.:	ING.ARCH. PETER NEZVAL	ING.ARCH.PETER NEZVAL-BORDVA 3,010 01 ŽILINA	
VYPRACOVAL:	ING.ARCH. RÓBERT TOMAN	AUTORIZOVANÝ ARCHITEKT 0261 AA 1234	
OBSTARÁVATEĽ:	ING.ARCH. JÁN BURIAN	sídlo: 010 01 ŽILINA, ŽITNÁ 13	
OBJEDNÁVATEĽ:	OBEC LÚČKY	tel/fax:041/ 700 10 51-3 • architekti@aut.sk	
NÁZOV:	ÚZEMNÝ PLÁN OBCE LÚČKY NÁVRH	STUPEŇ: NÁVRH	
		MIERKA: 1 : 20 000	
		FORMÁT: 6 A3	DÁTUM: 06/2005
OBSAH:	NÁVRH REGULATÍVOV A LIMITOV, VEREJNOPROSP. STAVIEB SCHÉMA ZÁVÄZNÝCH ČASTÍ	PROFESIA:URB	Č.V.:
		Z.Č.:	