HLAVNÝ RIEŠITEĽ:	ING. ARCH. KATARÍNA KONFÁLOVÁ	PROJEKTOVÁ a ARCHITEKTONICKÁ KANCELÁRIA POĽNÁ 11, 034 01 RUŽOMBEROK
ZODP. PROJ.:	ING. ARCH. KATARÍNA KONFÁLOVÁ	
SPOLUPRÁCA:	ING. ARCH. PETER KRAJČ, ING. ROMAN TISO	
OSO:	ING. ARCH. BEÁTA MIKUŠOVÁ	
OBSTARÁVATEĽ:	OBEC LÚČKY	
NÁZOV:	**ÚZEMNÝ PLÁN OBCE LÚČKY** **ZMENY A DOPLNKY č.2**	STUPEŇ: NÁVRH MIERKA: 1 : 2 000 MIERKA: 1 A3 / DÁTUM: 07/2022
OBSAH:	**VÝKRES RIEŠENIA VEREJNÉHO TECHNICKÉHO VYBAVENIA VODNÉ HOSPODÁRSTVO, ENERGETIKA A TELEKOMUNIKÁCIE**	PROFESIA: URBAN. **05**

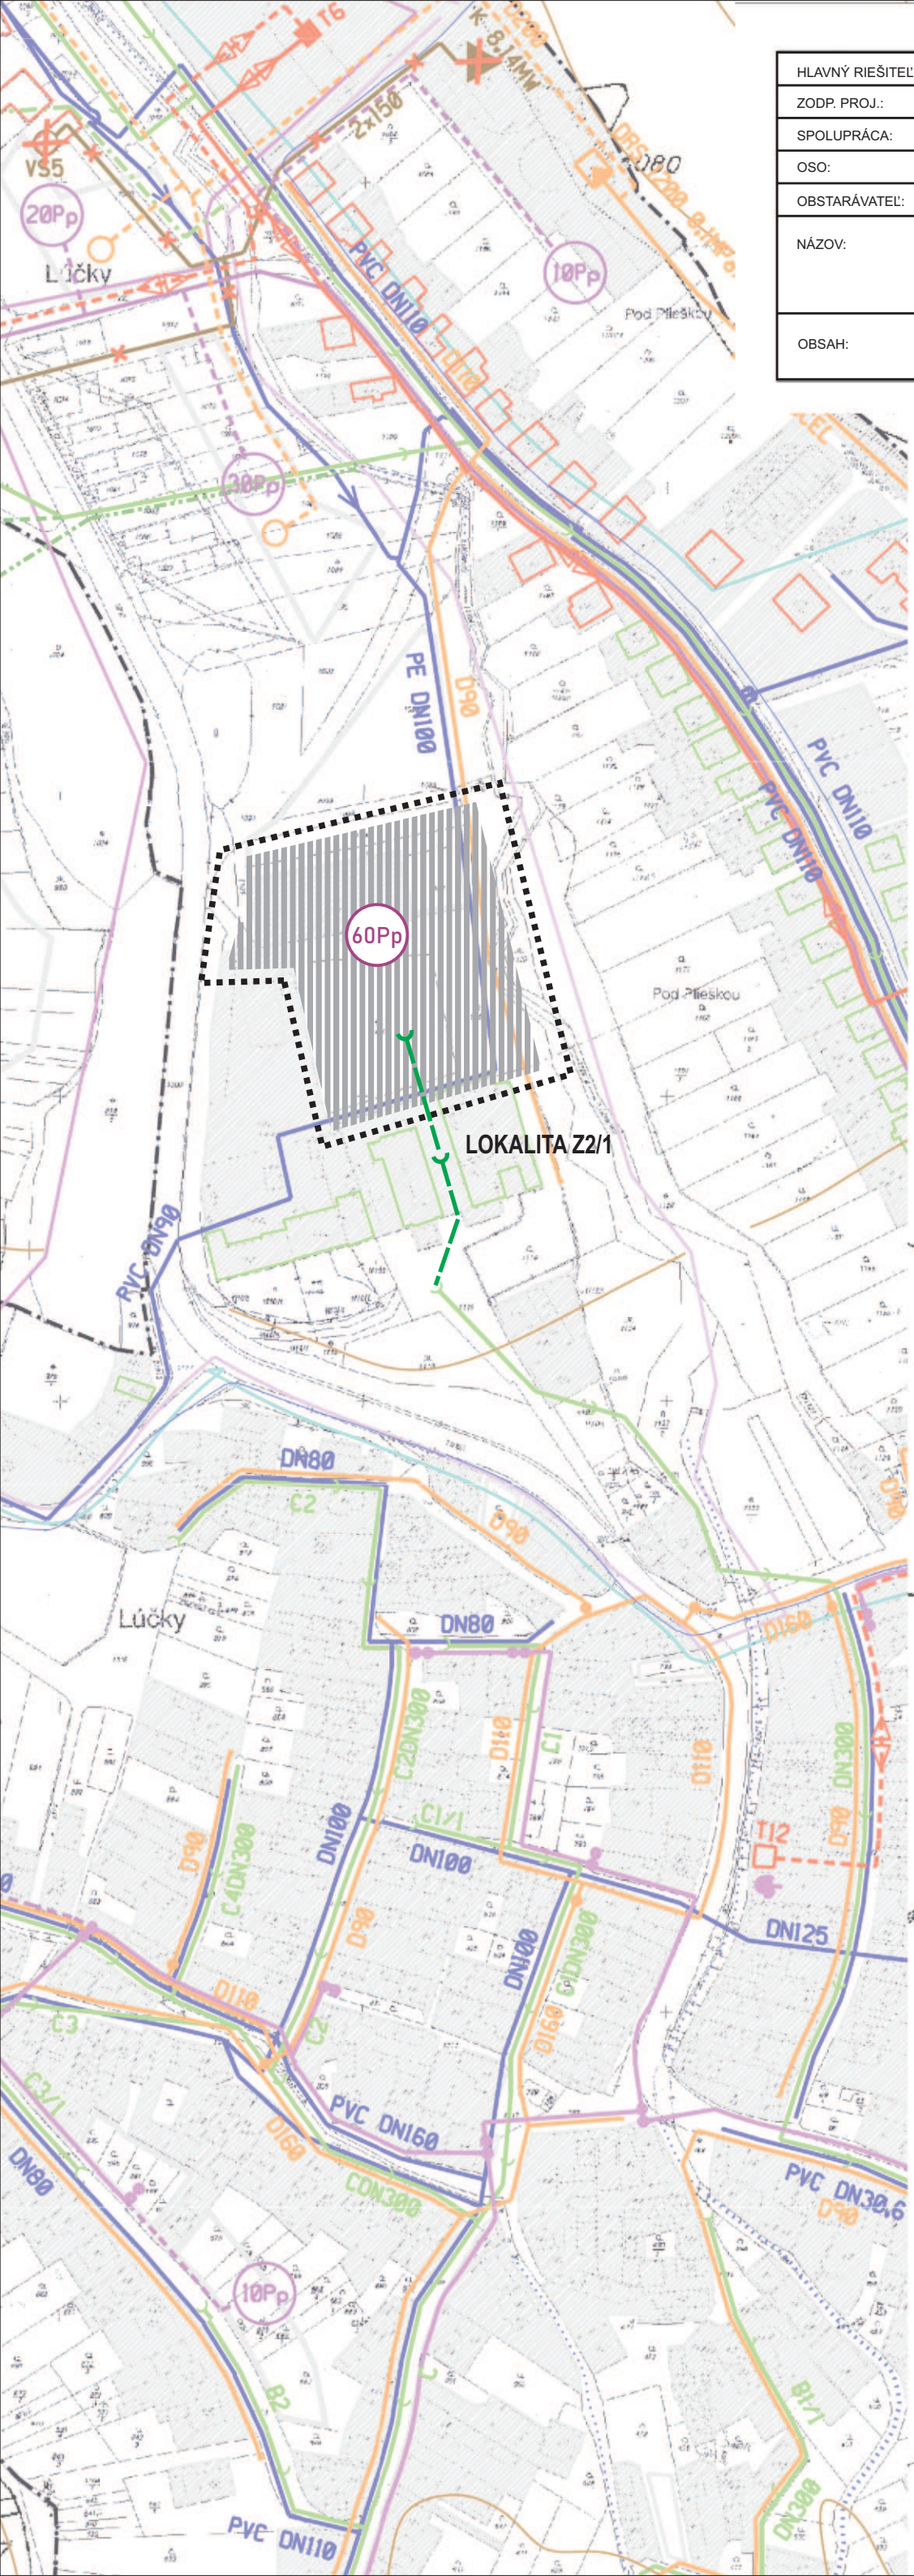

legendo

ENERGETIKA A TELEKOMUNIKÁCIE

STAV / NÁVRH

- VN 22 kV VEDENIE
- VN 22 kV KÁBEL
- TRAFOSTANICA STOŽIAROVÁ
- TRAFOSTANICA MUROVANÁ - KIOSKOVÁ
- STL PLYNOVOD 0,1 MPa
- ZMENA PRIEMERU POTRUBIA PE
- DOREGULOVACIA STANICA STL/NTL
- CENTRÁLNA KOTOLŇA
- CENTRÁLNA KOTOLŇA - NÁVRH NA ZRUŠENIE
- PAROVOD - NÁVRH NA ZRUŠENIE
- VYMENNÍKOVÁ STANICA - NÁVRH NA ZRUŠENIE
- OBJEKTOVÁ KOTOLŇA
- TEPLOVOD
- PRÍPOJNÝ OPTICKÝ KÁBEL
- DIGITÁLNA ÚSTREDŇA
- POŠTA
- MIESTNY TELEFÓNNY KÁBEL
- ZÁVESNÝ TELEFÓNNY KÁBEL
- ÚČASTNÍCKY ROZVÁDZAČ
- POČET PRIPOJOVACÍCH VEDENÍ (30Pp)

VODNÉ HOSPODÁRSTVO

- PRÍVODNÉ POTRUBIE VODOVODU
- ZÁSOBNÉ POTRUBIE VODOVODU
- ROZVODNÁ SIEŤ VODOVODU
- ROZVODNÁ SIEŤ VODOVODU NA REKONŠTRUKCIU
- VODOJEM
- ČERPACIA STANICA
- ATS NA ZRUŠENIE
- VODÁRENSKÝ ZDROJ
- ZDROJ PRÍRODNEJ LIEČIVEJ VODY
- ZDROJ TERMÁLNEJ VODY
- OCHRANNÉ PÁSMO I. STUPŇA VODÁRENSKÉHO ZDROJA
- OCHRANNÉ PÁSMO I. STUPŇA ZDROJA PRÍRODNEJ LIEČIVEJ VODY
- ZÁSOBOVANIE PITNOU VODOU PRIAMO Z VDJ KALAMENY
- ZÁSOBOVANIE CEZ AT STANICU
- ZÁSOBOVANIE Z VODÁRENSKÝCH ZDROJOV PLIEŠKY
- ZÁSOBOVANIE Z VODOVODU KÉPEĽOV
- SÚKROMNÝ VODOVOD
- ZBERAČ SPLAŠKOVEJ KANALIZÁCIE
- ZBERAČ ODPADOVÝCH MINERÁLNYCH VÔD
- ČOV LÚČKY
- ÚPRAVA TOKU
- BREHOVÁ STROMOVÁ VEGETÁCIA
- ÚPRAVA BREHOV POPÍNAVOU VEGETÁCIOU
- VSAKOVACÍ PÁS
- ZASTAVANÉ PLOCHY
- OCHRANNÉ PÁSMA VŠETKÝCH DRUHOV
- HRANICA ZASTAVANÉHO ÚZEMIA
- HRANICA KATASTRALNÉHO ÚZEMIA
- HRANICA ÚZEMIA RIEŠENÉHO ZaD č.2