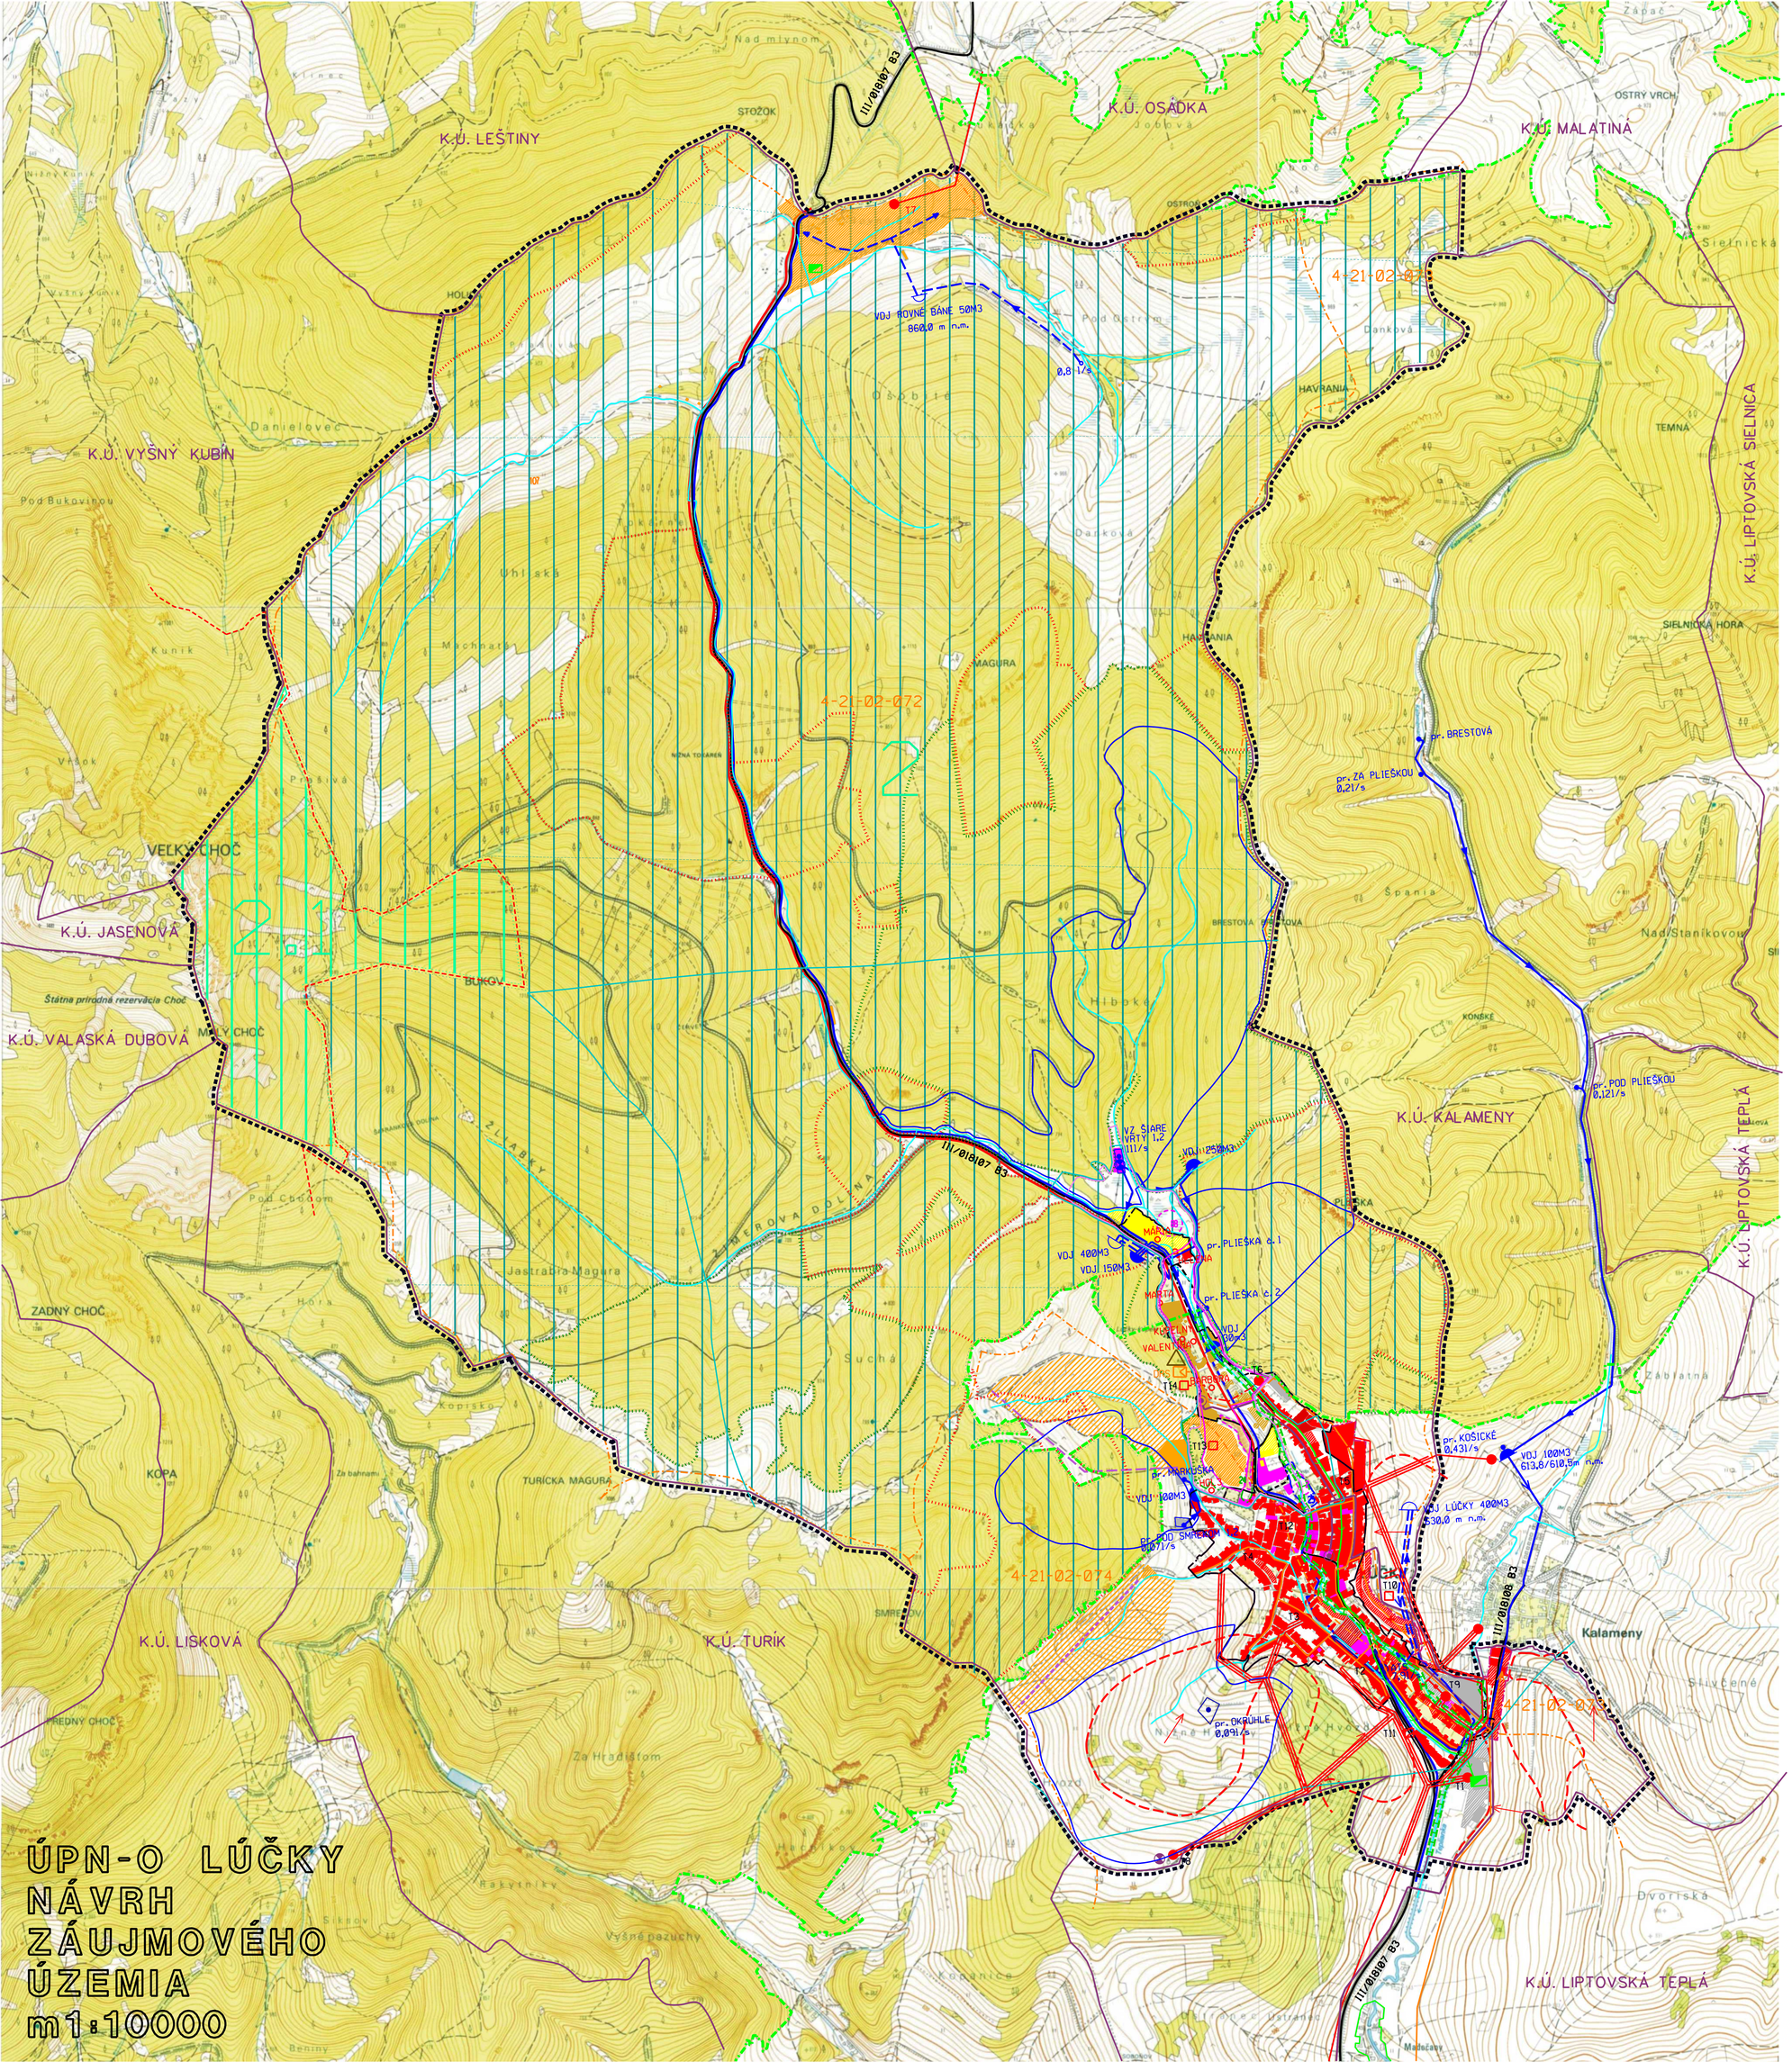

ÚPN-O LÚČKY
NÁVRH ZÁUJMOVÉHO ÚZEMIA
m1:10000

HLAVNÝ RIEŠITEĽIA:	ING.ARCH. PETER NEZVAL, ING.ARCH. RÓBERT TOMAN	ARCHITEKTONICKÉ ATELIÉRY	AUT
ZODP.PROJ.:	ING.ARCH. PETER NEZVAL	ING.ARCH.PETER NEZVAL,BOROVA 3,010 01 ŽILINA AUTORIZOVANÝ ARCHITEKT 0281 AA 1234 ateliér: 010 01 ŽILINA, ŽITNÁ 15 tel./fax:041/ 700 10 54-3 • architekt@aut.sk	
VYPRACOVAL:	ING.ARCH. RÓBERT TOMAN		
OBSTARÁVATEĽ:	ING.ARCH. JÁN BURIAN		
OBJEDNÁVATEĽ:	OBEC LÚČKY		
NÁZOV:	ÚZEMNÝ PLÁN OBCE LÚČKY NÁVRH	STUPEŇ: NÁVRH	
		MIERKA: 1 : 10 000	
		FORMÁT: 6 A3	DÁTUM: 06/2005
OBSAH:	NÁVRH ZÁUJMOVÉHO ÚZEMIA VÝKR.OCHRANY A TVORBY KRAJINY A PRÍRODY	PROFESIA:URB	Č.V.: 02
		Z.Č.:	

legenda

	STAV	NÁVRH
HRANICA RIEŠENEHO ÚZEMIA		
HRANICA KATASTRÁLNEHO ÚZEMIA		
HRANICA ZASTAVANÉHO ÚZEMIA		
HRANICA KÚPELNÉHO ÚZEMIA		
HRANICA OCHRANNÝCH PÁSIEM		
PLOCHY RODINNÝCH DOMOV		
PLOCHY BYTOVÝCH DOMOV		
PLOCHY OBČIANSKEJ VYBAVENOSTI		
PLOCHY REKREÁCIE A CR PLOCHY REKREÁCIE A CR		
PLOCHY ŠPORTU		
PLOCHY KÚPELOV		
PLOCHY VÝROBY, SKLADOV, ZARIADENÍ TECH. VYBAVENOSTI		
KOMUNIKÁCIE III.TRIEDY		
CYKLOTURISTICKÁ TRASA		
TURISTICKÁ TRASA		

TECHNICKÁ INFRAŠTRUKTÚRA

	STAV	NÁVRH
VN 22 kV VEDENIE		
VN 22 kV KÁBEL		
TRAFOSTANICA		
REGULAČNÁ-DOREGULOVACIA STANICA PLYNU		RS DRS
STL PLYNOVOD		
CENTRÁLNA KOTOLŇA - KÚPELE		
OPTICKÝ KÁBEK OOK		
DIGITÁLNA ÚSTREDŇA		
POŠTA		
TV VYKRYVAČ		
PRÍVODNÉ POTRUBIE VODOVODU		
ZÁSOBNÉ POTRUBIE VODOVODU		
VODOJEM		
ČERPACIA STANICA		
VODÁRENSKÝ ZDROJ		
ZDROJ PRÍRODNEJ LIEČIVEJ VODY		
HLAVNÝ ZBERAČ SPLAŠKOVEJ KANALIZÁCIE		
ČOV		
OP I. STUPŇA VODÁRENSKÉHO ZDROJA		
OP II. STUPŇA VODÁRENSKÉHO ZDROJA		
OP I. STUPŇA PRÍRODNÝCH LIEČIVÝCH ZDROJOV		
OP II. STUPŇA PRÍRODNÝCH LIEČIVÝCH ZDROJOV		
ROZVODNICA PODROBNÝCH POVODÍ		
ČÍSLO HYDROLOGICKÉHO PORADIA		4-21-02-072
VODNÝ TOK		

LIMITUJÚCE /POZITÍVNE, NEGATÍVNE/ FAKTORY

	STAV	NÁVRH
BIOCENTRÁ NADREGIONÁLNEHO VÝZNAMU		
BIOKORIDORY NADREGIONÁLNEHO VÝZNAMU		
BIOKORIDORY MIESTNEHONEHO VÝZNAMU		
OZNAČENIE BIOCENTRA	2,1	2
HRANICA CHOČSKÉHO NÁRODNÉHO PARKU		
CHRÁNENÝ PRÍRODNÝ VÝTVOR (1-TRAVERTÍNY NA LÚČKACH, 2-ĽÚČANSKÝ VODOPÁD)		
CHRÁNENÝ PRÍRODNÝ VÝTVOR PODĽA KEP (24-TRAVERTÍNY NA ĽÚČKACH, 25-ĽÚČANSKÝ VODOPÁD)		
CHRÁNENÉ NÁLEZISKO - NÁVRH		
OCHRANNÉ LESY		
LESY OSOBITNÉHO URČENIA - "KÚPEĽNÉ LESY"		
POTENCÁLNE ÚZEME NA TVORBU RÓZNYCH ZOSUVNÝCH FORIEM		