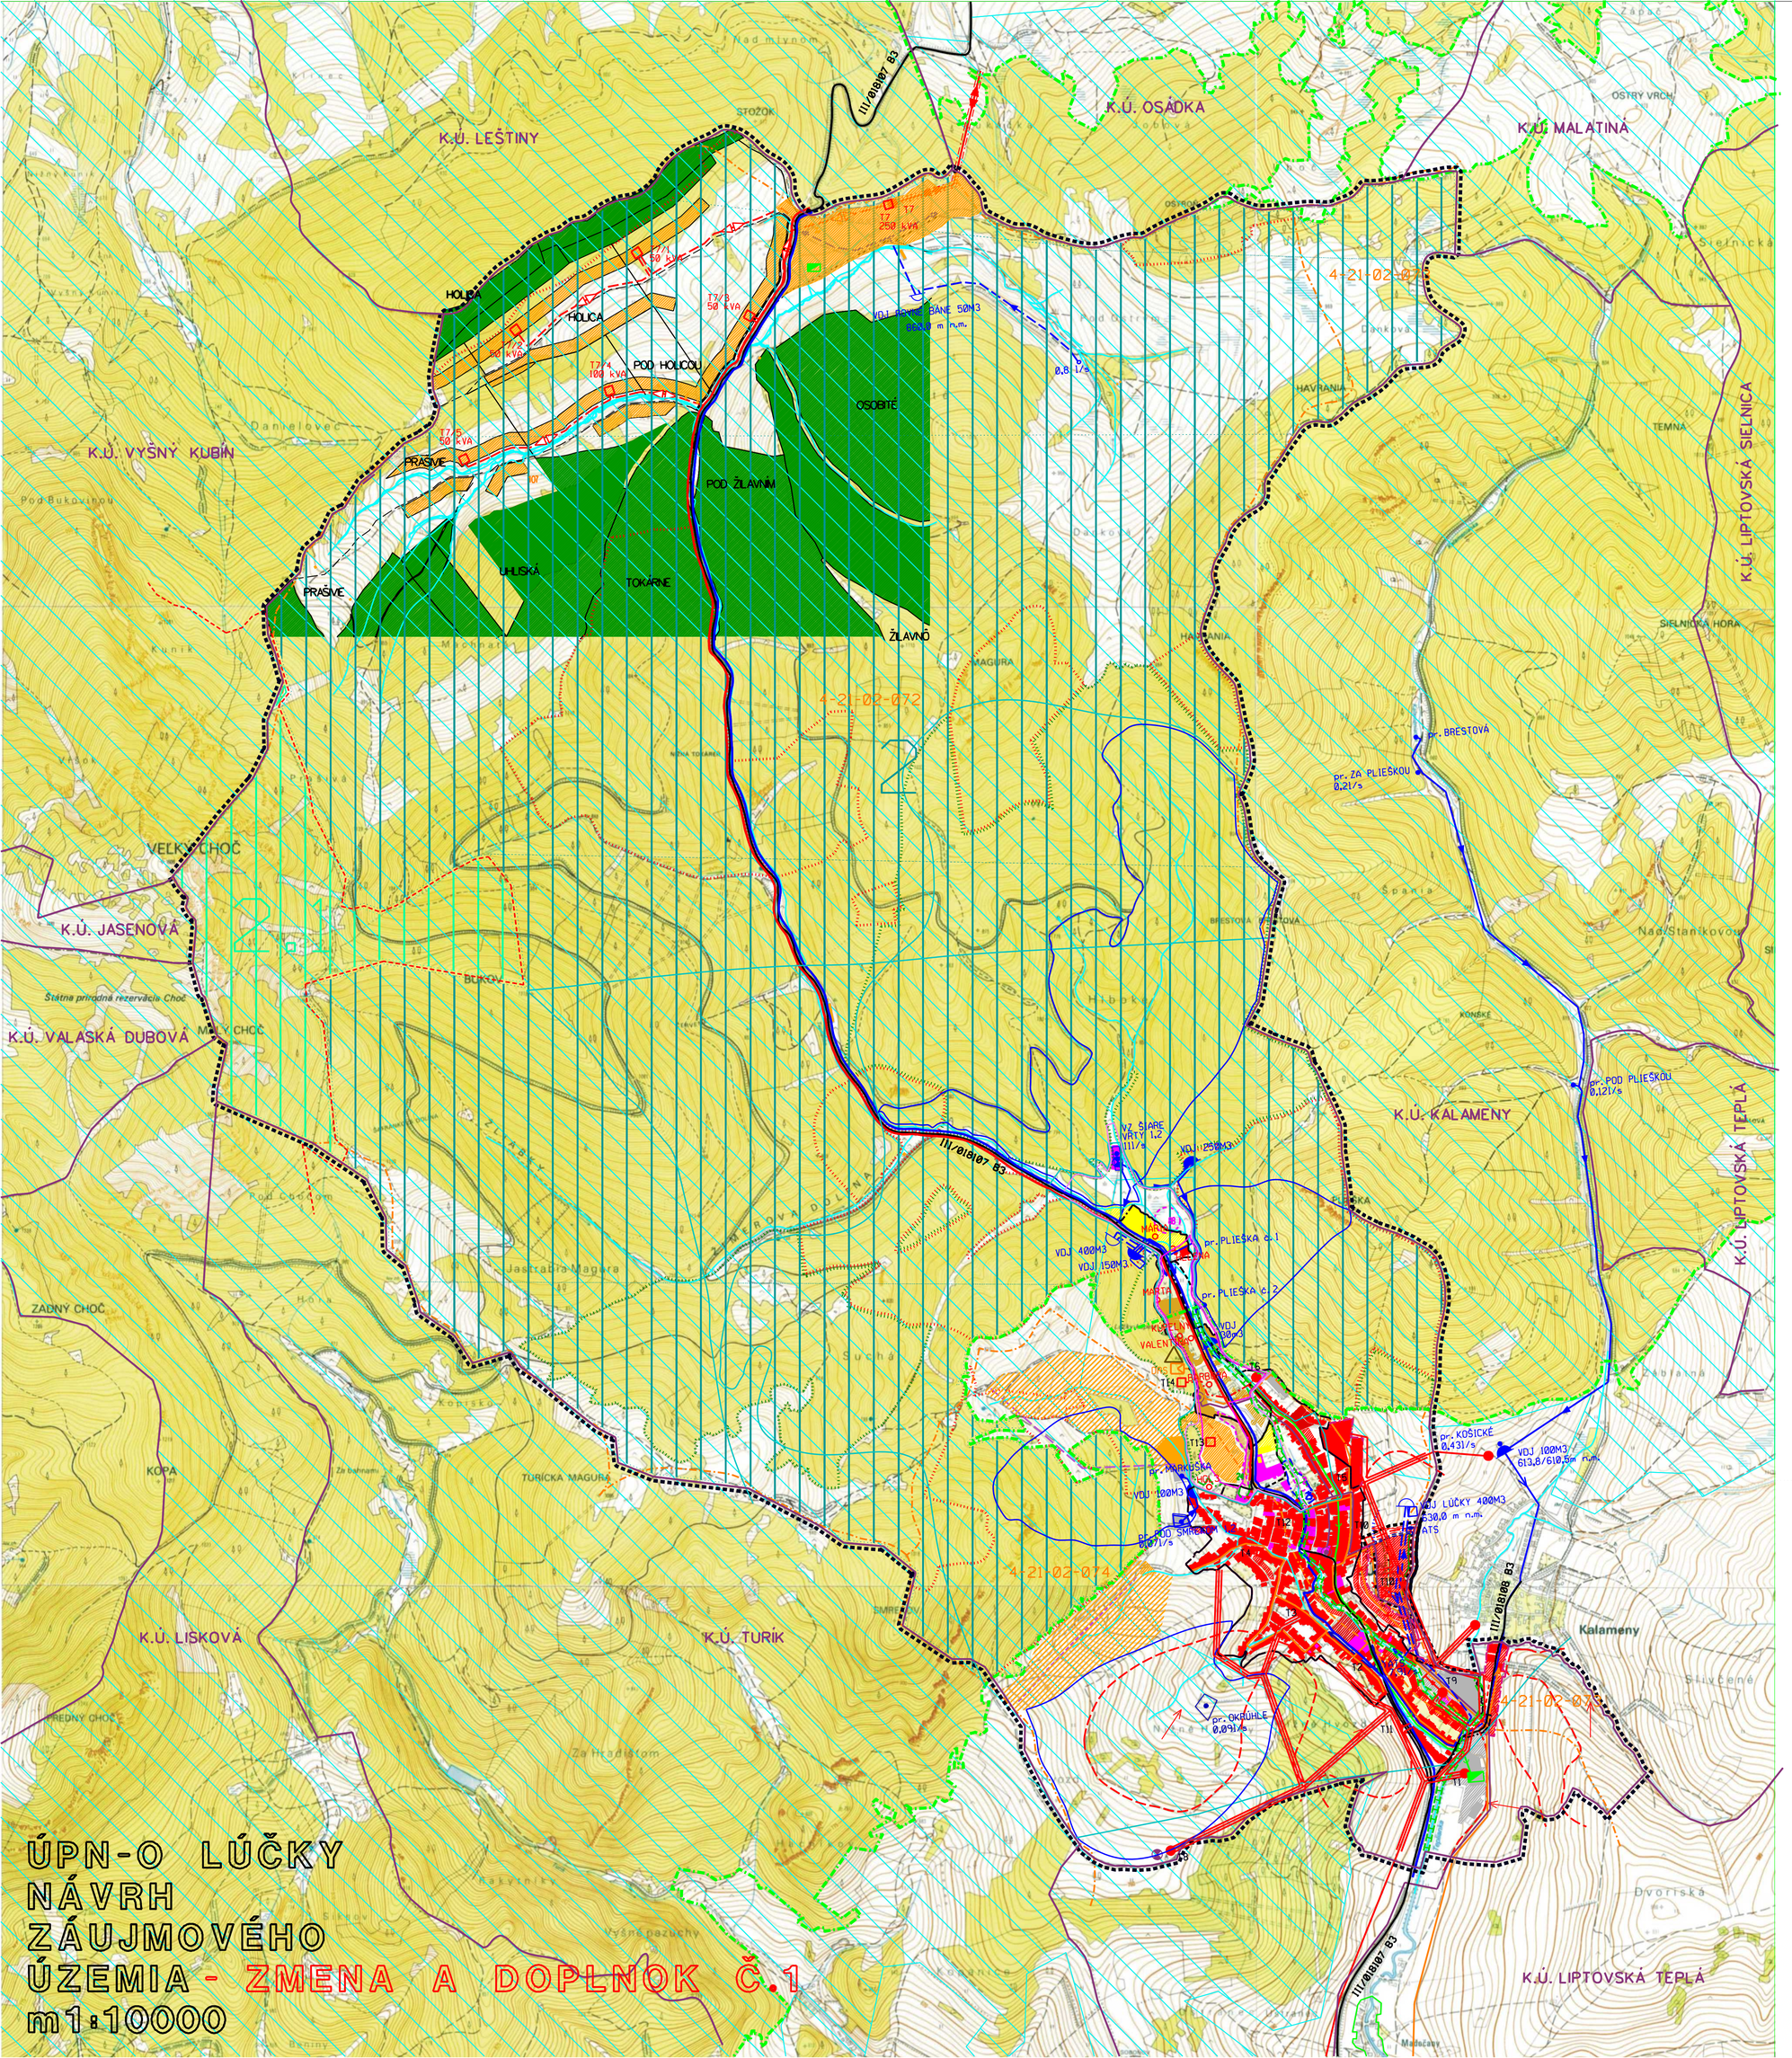

ÚPN-O LÚČKY
NÁVRH ZÁUJMOVÉHO ÚZEMIA - ZMENA A DOPLNOK Č.1
m1:10000

HLAVNÝ RIEŠITEĽ:	ING.ARCH. PETER NEZVAL, ING.ARCH. ROBERT TOMAN	ARCHITEKTONICKÉ ATELÉRY	AUT
ZODP.PROJ.:	ING.ARCH. PETER NEZVAL		
VYPRACOVAL:	ING.ARCH. ROBERT TOMAN	ING.ARCH. PETER NEZVAL, ING.ARCH. ROBERT TOMAN AUTOR/ZÓNAR ARCHITEKT 0251 AA 1254 ateliér: OID OF ŽILINA, ŽITNÁ 13 tel./fax 041/7000 9035-3 peter.nezval@atelitel.sk	
OBSTARÁVATEĽ:	ING.ARCH. JÁN BURIAN		
OBJEDNÁVATEĽ:	OBEC LÚČKY		
NÁZOV:	ÚZEMNÝ PLÁN OBCE LÚČKY NÁVRH - ZMENA A DOPLNOK Č.1	STUPEŇ: NÁVRH	
		MIERKA: 1 : 10 000	
		FORMÁT: 6 A3	DÁTUM: 08/2015
OBSAH:	NÁVRH ZÁUJMOVÉHO ÚZEMIA VÝKR.OCHRANY A TVORBY KRAJINY A PRÍRODY	PROFESIA: URB	Č.V.: 02
		Z.Č.:	

legenda

	STAV	NÁVRH
HRANICA RIEŠENÉHO ÚZEMIA DOPLNKU Č.1		
HRANICA KATASTRÁLNEHO ÚZEMIA		
HRANICA ZASTAVANÉHO ÚZEMIA		
HRANICA KÚPELNÉHO ÚZEMIA		
HRANICA OCHRANNÝCH PÁSIEM		
PLOCHY RODINNÝCH DOMOV		
PLOCHY BYTOVÝCH DOMOV		
PLOCHY OBČIANSKEJ VYBAVENOSTI		
PLOCHY REKREÁCIE A CR PLOCHY REKREÁCIE A CR		
PLOCHY ŠPORTU		
PLOCHY KÚPELOV		
PLOCHY VÝROBY, SKLADOV, ZARIADENÍ TECH. VYBAVENOSTI		
KOMUNIKÁCIE III.TRIEDY		
CYKLOTURISTICKÁ TRASA		
TURISTICKÁ TRASA		
ÚČELOVÉ KOMUNIKÁCIE		

TECHNICKÁ INFRAŠTRUKTÚRA

	STAV	NÁVRH
VN 22 kV VEDENIE (O.P. 10 M)		
VN 22 kV KÁBEL (O.P. 1 M)		
TRAFOSTANICA STOŽIAROVÁ / KOMPAKTNÁ		
REGULAČNÁ-DOREGULOVACIA STANICA PLYNU		RS DRS
STL PLYNOVOD		
CENTRÁLNA KOTOLŇA - KÚPELE		
OPTICKÝ KÁBEK OOK		
DIGITÁLNA ÚSTREDŇA		
POŠTA		
TV VYKRYVAČ		
PRÍVODNÉ POTRUBIE VODOVODU		
ZÁSOBNÉ POTRUBIE VODOVODU		
VODOJEM		
ČERPACIA STANICA		
VODÁRENSKÝ ZDROJ		
ZDROJ PRÍRODNEJ LIEČIVEJ VODY		
HLAVNÝ ZBERAČ SPLAŠKOVEJ KANALIZÁCIE		
ČOV		
OP I. STUPŇA VODÁRENSKÉHO ZDROJA		
OP II. STUPŇA VODÁRENSKÉHO ZDROJA		
OP I. STUPŇA PRÍRODNÝCH LIEČIVÝCH ZDROJOV		
OP II. STUPŇA PRÍRODNÝCH LIEČIVÝCH ZDROJOV		
ROZVODNICA PODROBNÝCH POVODÍ		
ČÍSLO HYDROLOGICKÉHO PORADIA	4-21-02-072	
VODNÝ TOK		
PRELOŽENE SIETI TECHNICKEJ INFRAŠTRUKTÚRY DO NOVEJ POLOHY		

LIMITUJÚCE /POZITÍVNE, NEGATÍVNE/ FAKTORY

	STAV	NÁVRH
BIOCENTRÁ NADREGIONÁLNEHO VÝZNAMU		
BIOKORIDORY NADREGIONÁLNEHO VÝZNAMU		
BIOKORIDORY MIESTNEHONEHO VÝZNAMU		
OZNAČENIE BIOCENTRA	2.1 2	
HRANICA CHOČSKÉHO NÁRODNÉHO PARKU		
CHRÁNENÝ PRÍRODNÝ VÝTVOR (1-TRAVERTÍNY NA LÚČKACH, 2-ĽÚČANSKÝ VODOPÁD)		
CHRÁNENÝ PRÍRODNÝ VÝTVOR PODĽA KEP (24-TRAVERTÍNY NA LÚČKACH, 25-ĽÚČANSKÝ VODOPÁD)		
CHRÁNENÉ NÁLEZISKO - NÁVRH		
OCHRANNÉ LESY		
LESY OSOBITNÉHO URČENIA - "KÚPEĽNÉ LESY"		
POTENCIÁLNE ÚZEMIE NA TVORBU RÔZNYCH ZOSUVNÝCH FOREM		
PLOCHY LESOV		
CHRÁNENÉ VTÁČIE ÚZEMIE CHOČSKÉ VRCHY		